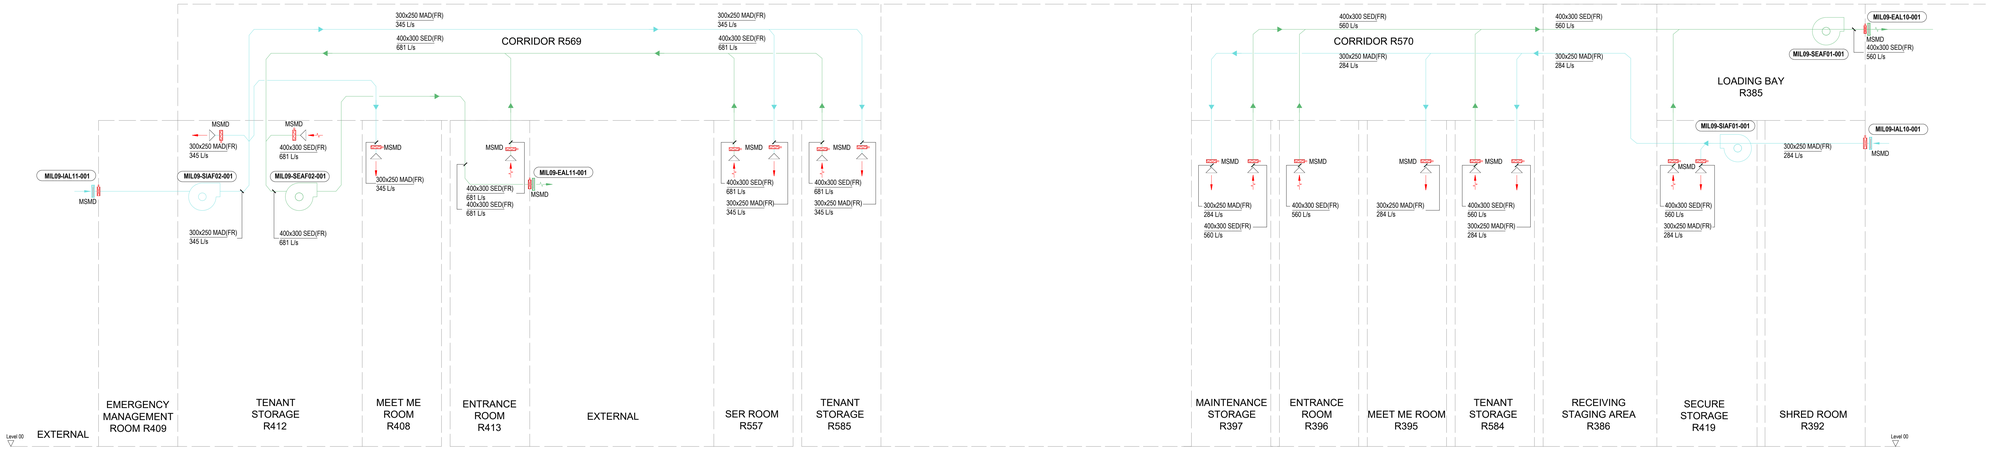

FORCED SMOKE AND HEAT REMOVAL ADMIN GROUND FLOOR
SMOKE SCHEMATIC

Legenda

- Canale di Recupero Aria (MAD)
- Canale di Estrazione Fumi (SED)
- Griglia
- Griglia / Diffusore d'Aria
- VCD — Serranda di Regolazione
- MSMD — Serranda motorizzata multicomparto (MSMD)
- SSMD — Serranda motorizzata singolo comparto (SSMD)
- Ventilatore
- Apertura a Bocca di Campana con Zanzariera
- Ventilatore Assiale

Abbreviazioni

EAL	Griglia di Estrazione
FR	REI
IAL	Griglia d'Immissione
SEAF	Ventilatore di estrazione fumi
SEAG	Griglia di estrazione fumi
SIAF	Ventilatore di immissione aria per controllo fumi
SIAG	Griglia di immissione aria per controllo fumi
VCD	Serranda di Regolazione
R XX	Riferimento di colonna

FORCED SMOKE AND HEAT REMOVAL ADMIN FLOOR FLOOR
SMOKE SCHEMATIC

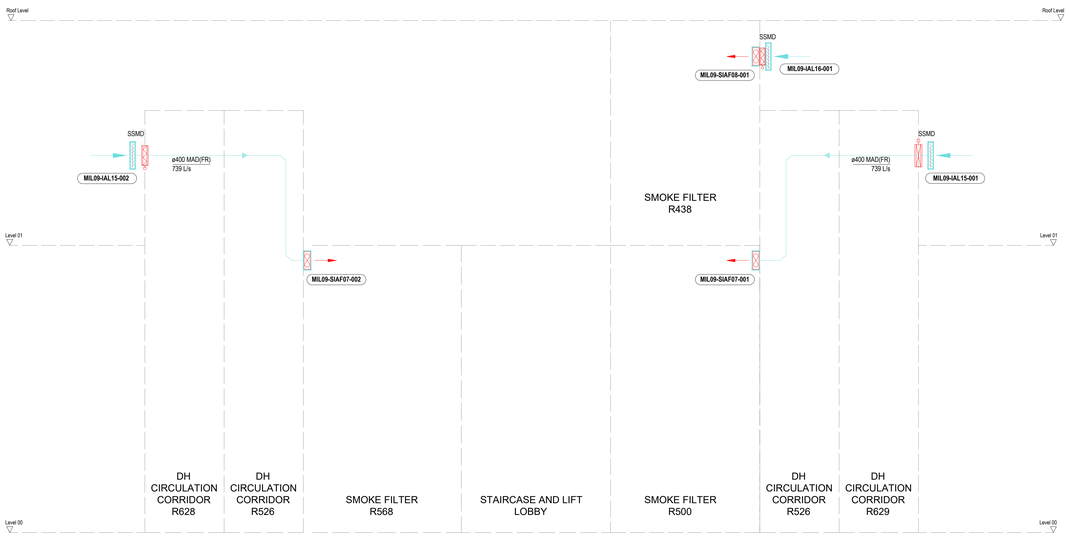

FORCED SMOKE AND HEAT REMOVAL ADMIN SMOKE FILTER
PRESSURIZATION

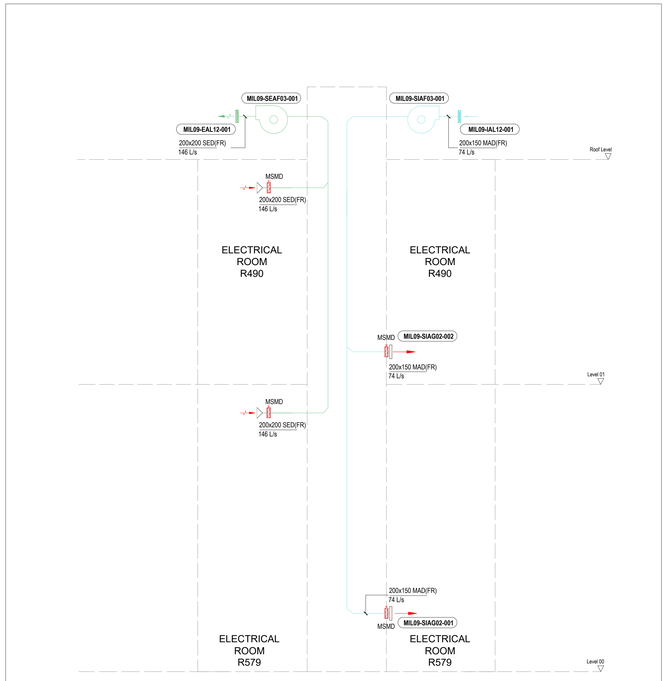

FORCED SMOKE AND HEAT REMOVAL ADMIN ELECTRICAL ROOMS
SMOKE SCHEMATIC

Firmato digitalmente da:
Roberto Cereda
Data: 31/07/2025 15:57:35

IL RICHIEDENTE | IL PROGETTISTA

REV.	DATA / DATE:	DESCRIZIONE / DESCRIPTION:

L22 è una divisione di:
Lombardini22 S.p.A.
Via Lombardini 22
T +39 02 36 59 62 00
info@l22.it

20143 Milano, Italia
F +39 02 83 20 13 97
www.l22.it

Capitale sociale Euro 100 000 i.v.
C.F./P.IVA. 05505600964 R.E.A. 1827099

Sistema di gestione qualità conforme alla UNI EN ISO 9001:2008 - Certificato Nr. 50 100 8319 da TUV Italia

SPS Studio Progetti Strutturali
Ing. Arturo Donadio
S.P.S. S.r.l. www.spsstr.mi.it
Via M. Gioia, 64 - 20125 Milano, Italia
segreteria@spsstr.mi.it T. 0269364887

COMMITTENTE / CLIENT:

STACK INFRASTRUCTURE
INFRASTRUCTURE ITALIA LAND 9 S.r.l.
Via del Bosco Rinnovato 6, 20057 Assago (MI)

PROGETTO / PROJECT:
MIL09 - Nuovo Sito Produttivo
Via Marco Polo 2 - Melzo (MI)

PROGETTISTA / DESIGNER:
Ing. Roberto Cereda - Iscritto all'Ordine degli Ing. di Brescia n°2609
Indirizzo: Via Ella Lombardini 22, 20143, Milano - Mail: ufficio.tecnico@l22.it - Pec: ufficio.tecnico@pec.lombardini22.it

OGGETTO / OBJECT:
Valutazione di Impatto Ambientale ai sensi del Titolo III del D.Lgs 152/2006

TITOLO / DESCRIPTION:
Impianti Meccanici
Schema Ventilazione Estrazione Fumi
Blocco Uffici

DISEGNATO DA: DRAWN BY:	CONTROLLATO DA: CHECKED BY:	DATA/ DATE:	SCALA / SCALE:	DATA REV.:
APT	GLE	06/06/2025	N.T.S	

FORMAT:	NOME FILE / FILE NAME:	COMMESSA / JOB:	TAVOLA / DRAWING:	REV.:
A0	3989_AM-0002-F	3989	AM-0002	

© Lombardini22 S.p.A. ES DT (rev.) (L.663/41 Art.2575)